


APP.8 mq 52,20

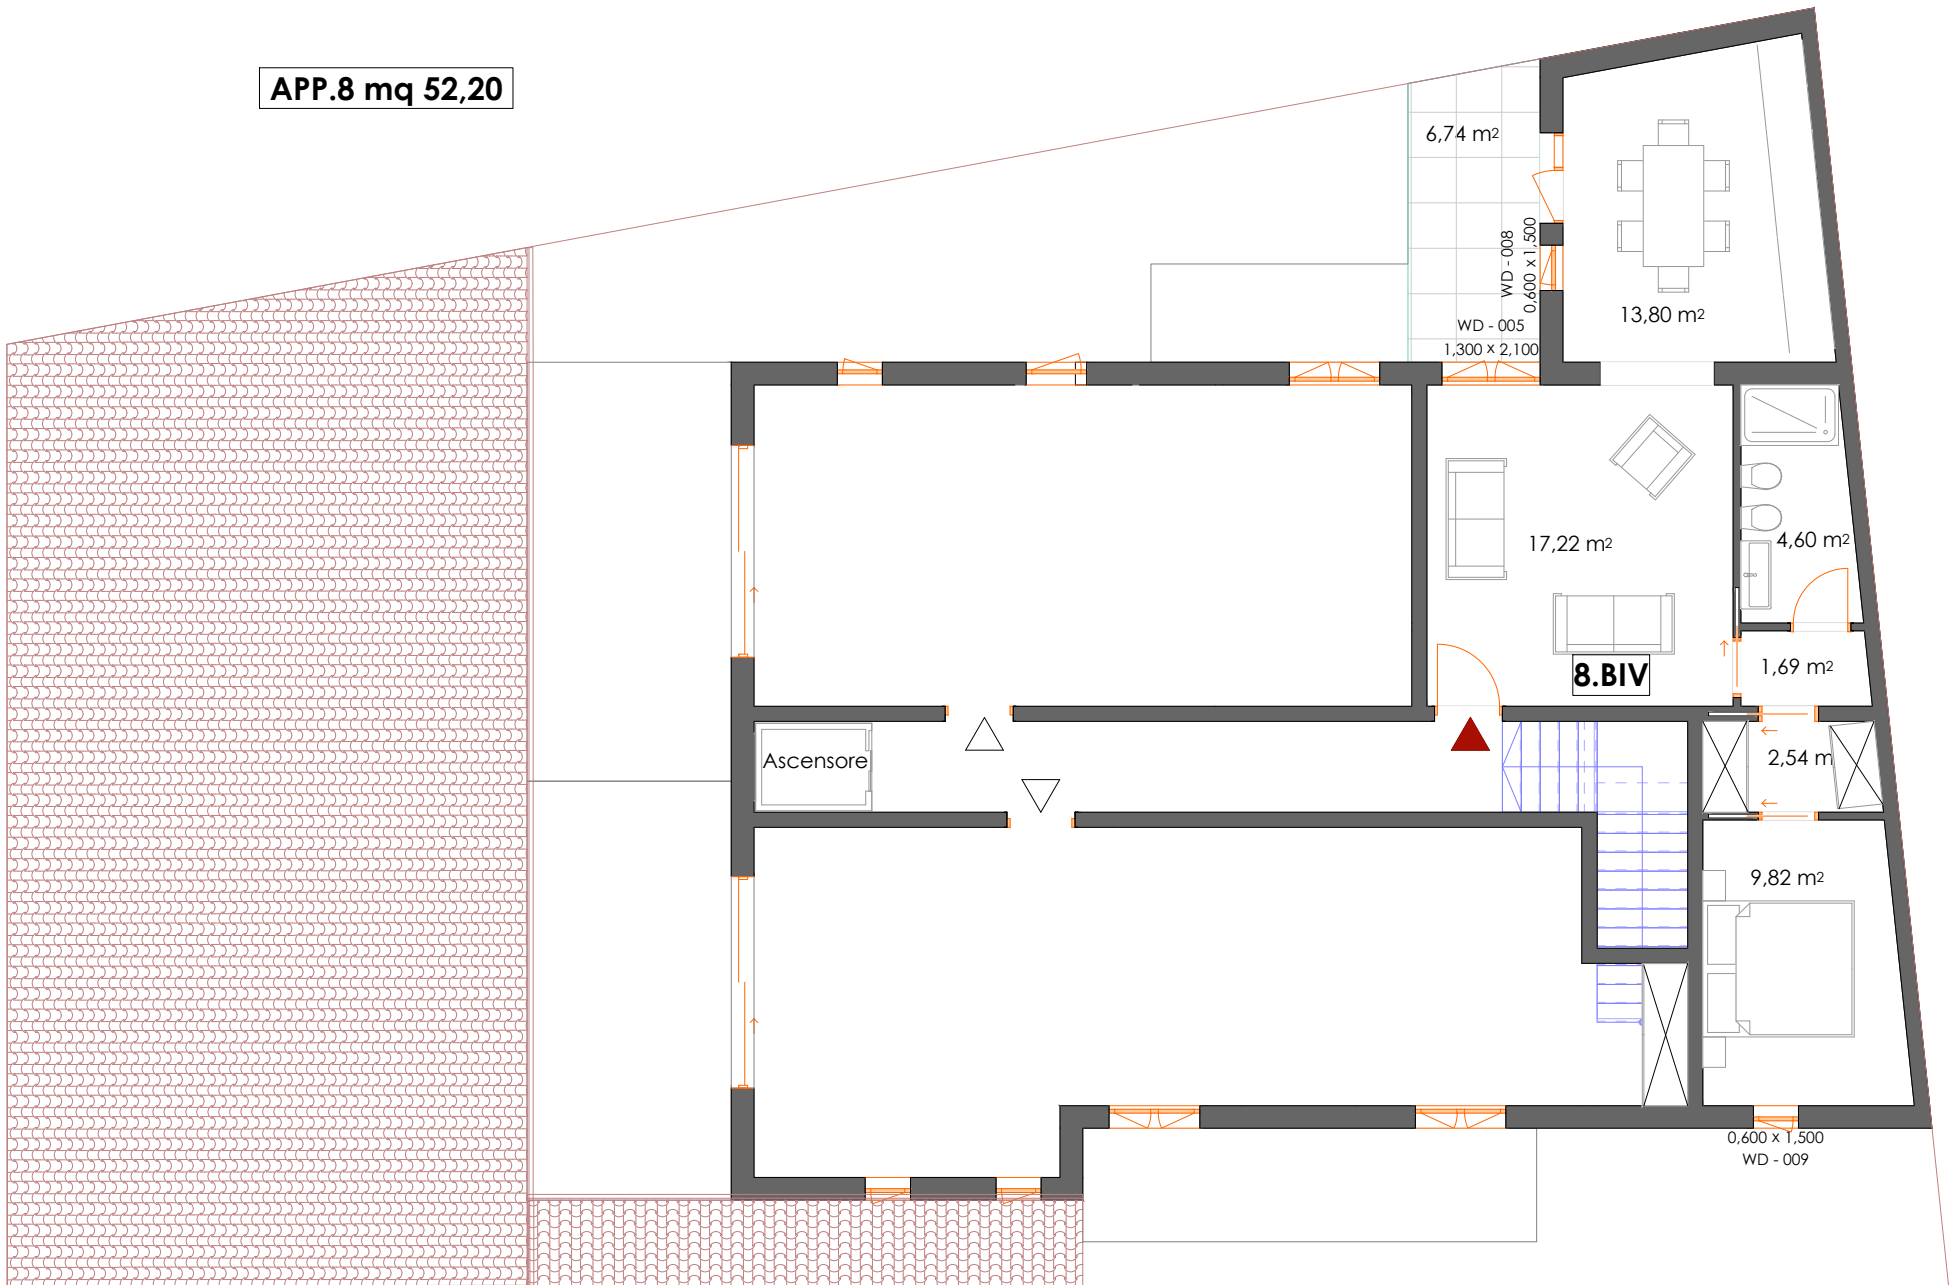

COMUNE DI CALASETTA - BELLA VISTA - APPARTAMENTO 8 - PIANO PRIMO - PIANTA ARREDI

Progettista:

ArrasGroup
Corso Europa s.n.c.
07039 - Valledoria (SS)

Pianta

Bozza in corso di definizione

Scala 1:100

